


紅樹林站 1 樓(地面層)可擺設區域

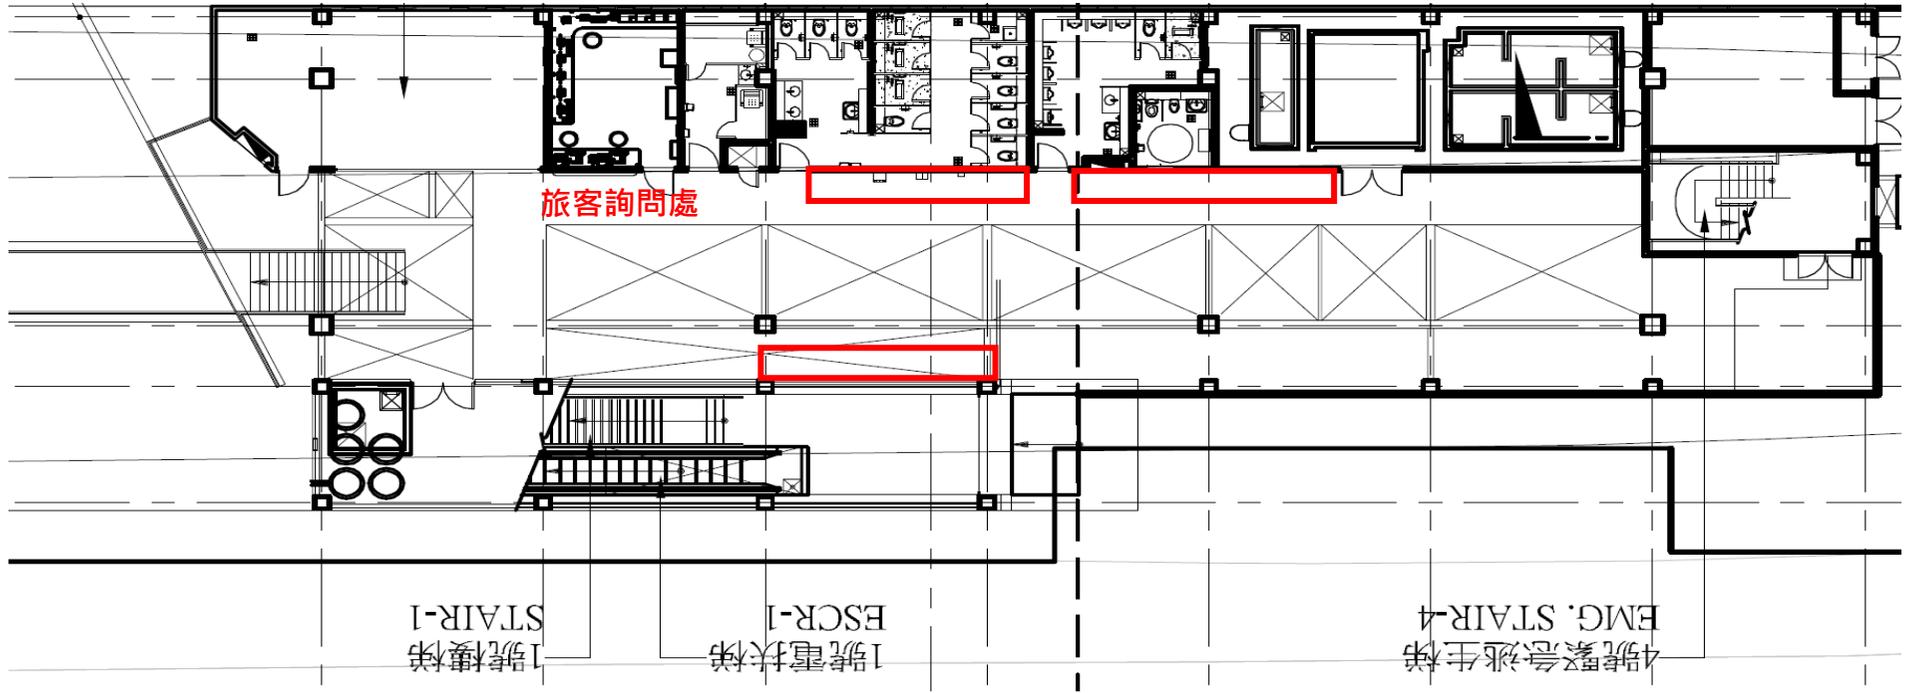


實際擺設區域以本公司核定為準。

紅樹林站 3 樓(月台層)可擺設區域

接圖線見圖號 AR1021
MATCH LINE SEE DRG AR1021


接圖線見圖號 AR1022
MATCH LINE SEE DRG AR1022

接圖線見圖號 AR1022
MATCH LINE SEE DRG AR1022

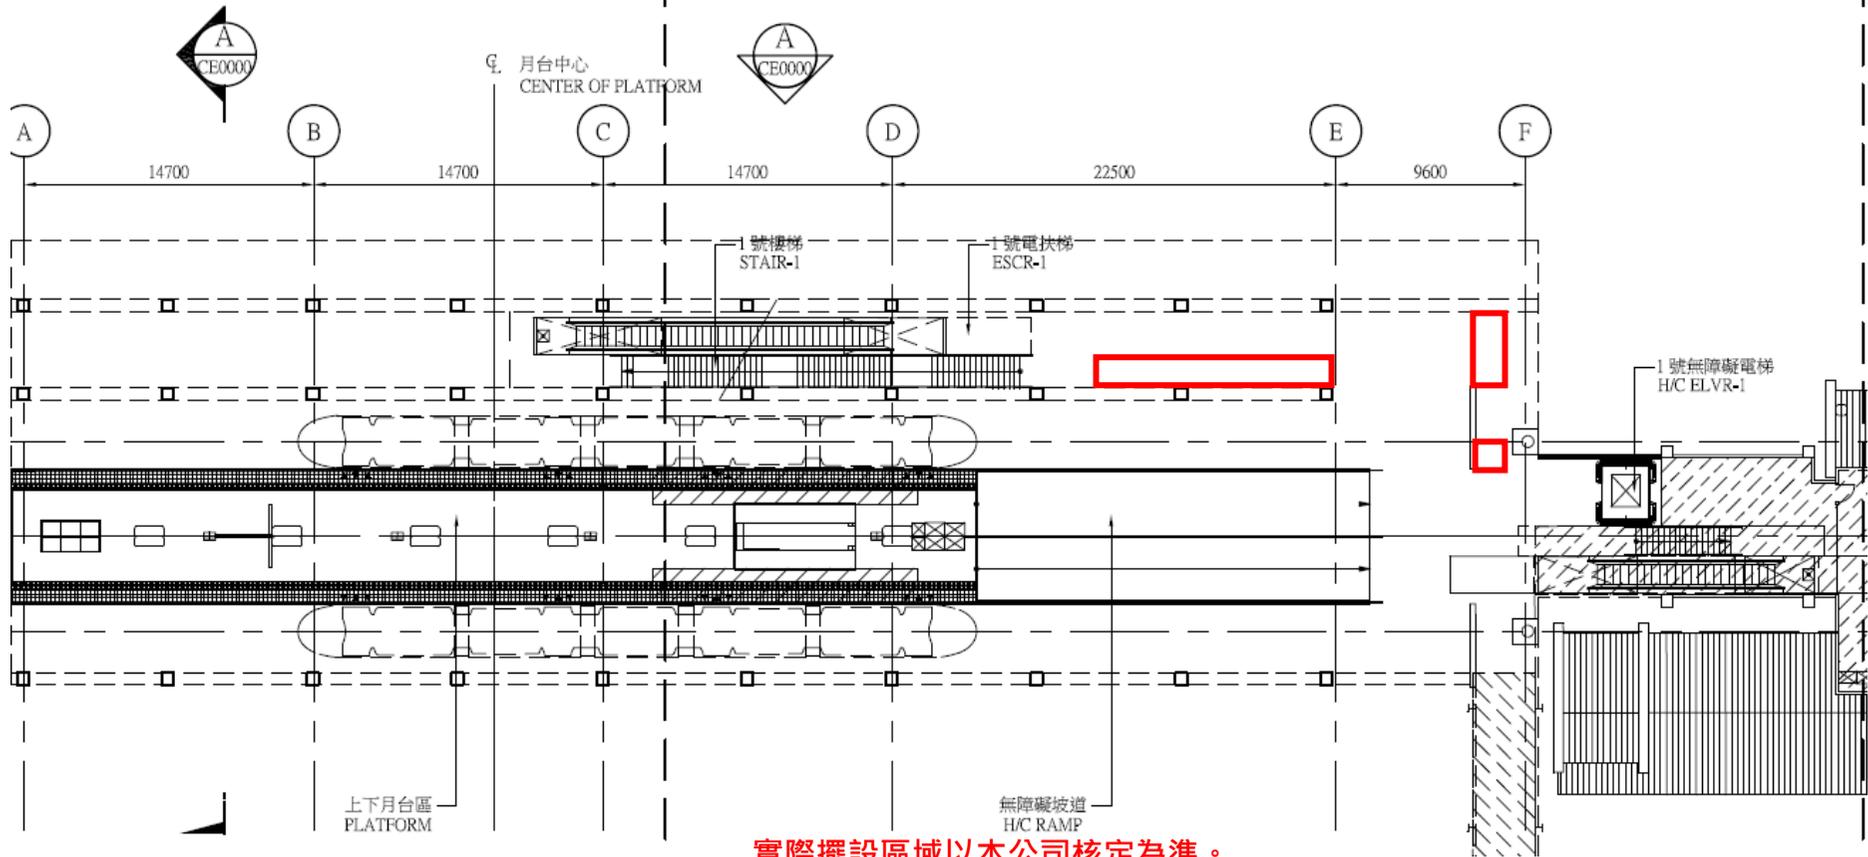

實際擺設區域以本公司核定為準。

漁人碼頭站可擺設區域

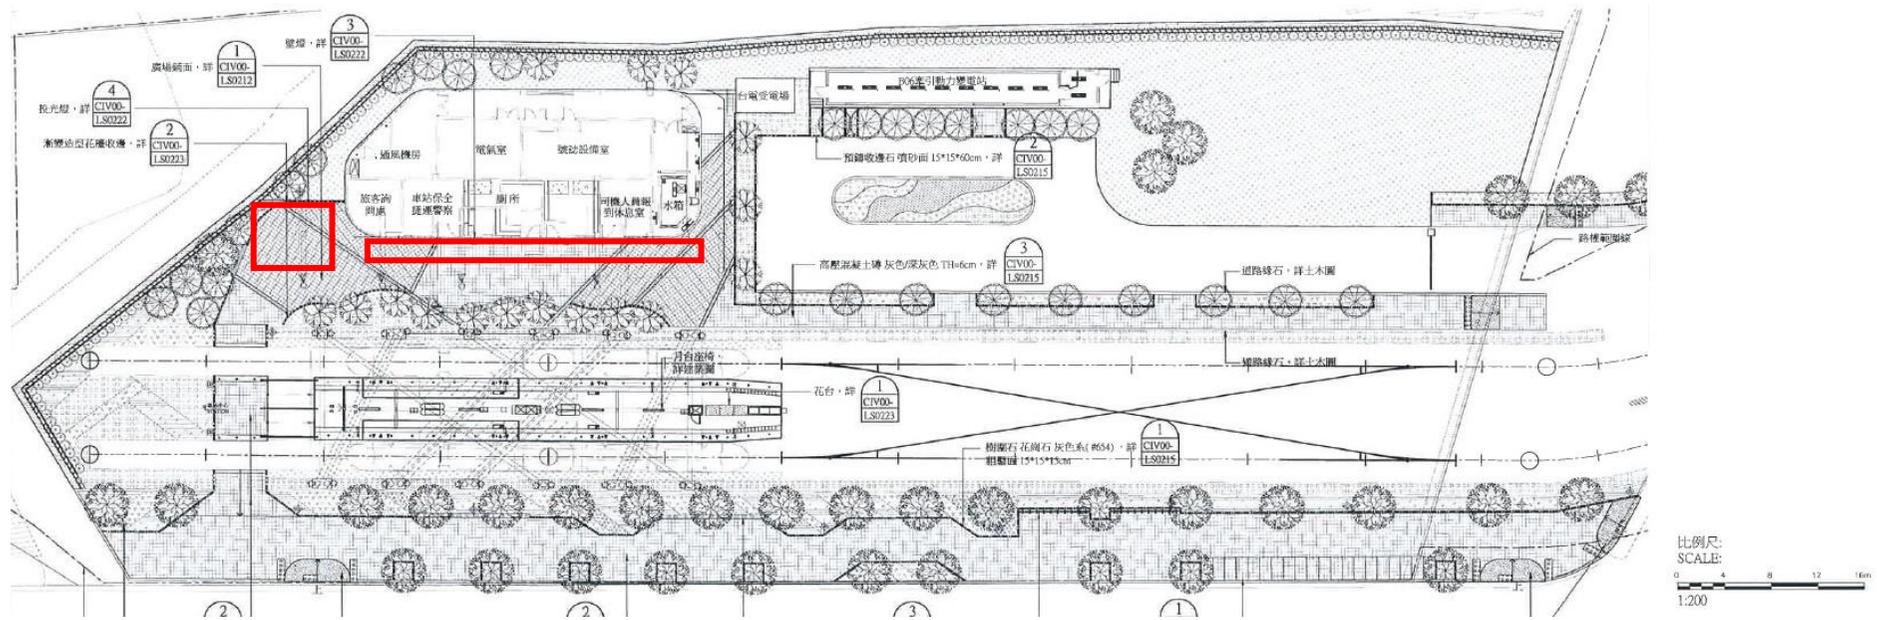

實際擺設區域以本公司核定為準。