



安坑輕軌十四張站 1 樓(地面層)可擺設區域

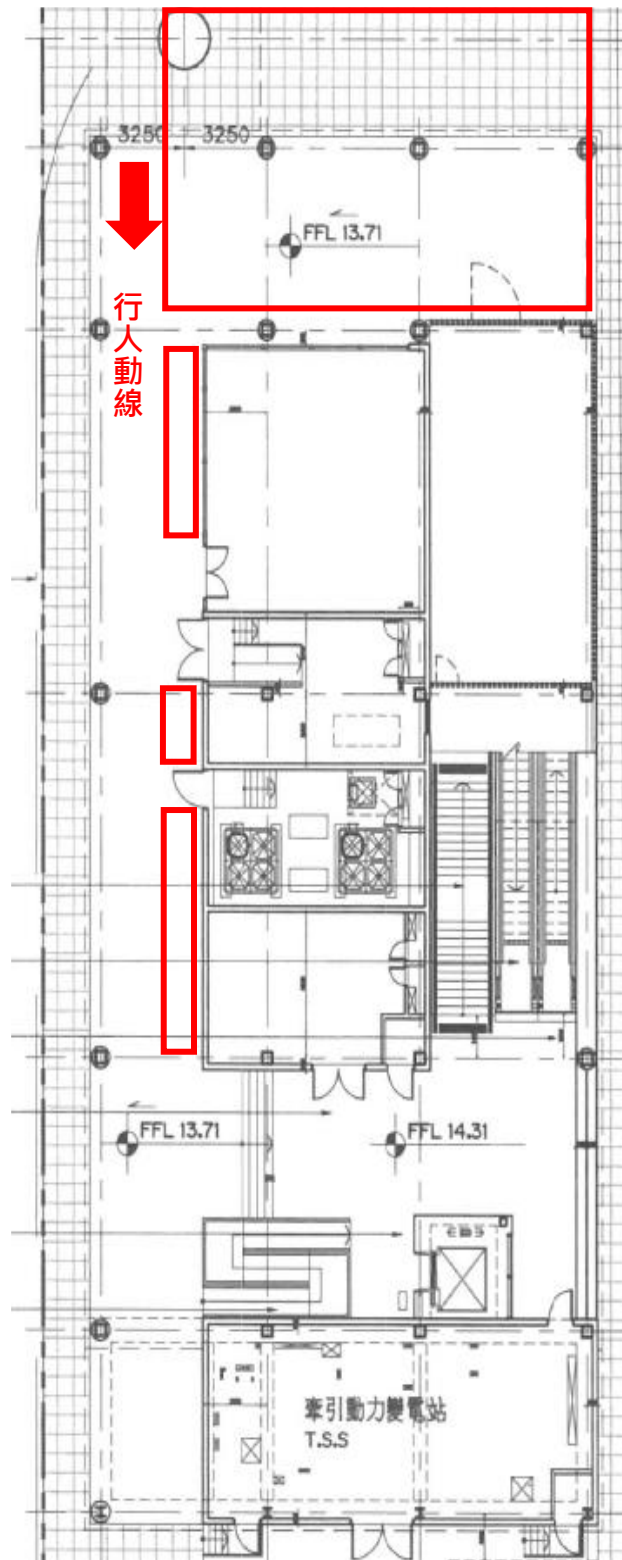


實際擺設區域以本公司核定為準

安坑輕軌十四張站 3 樓(月台層)可擺設區域

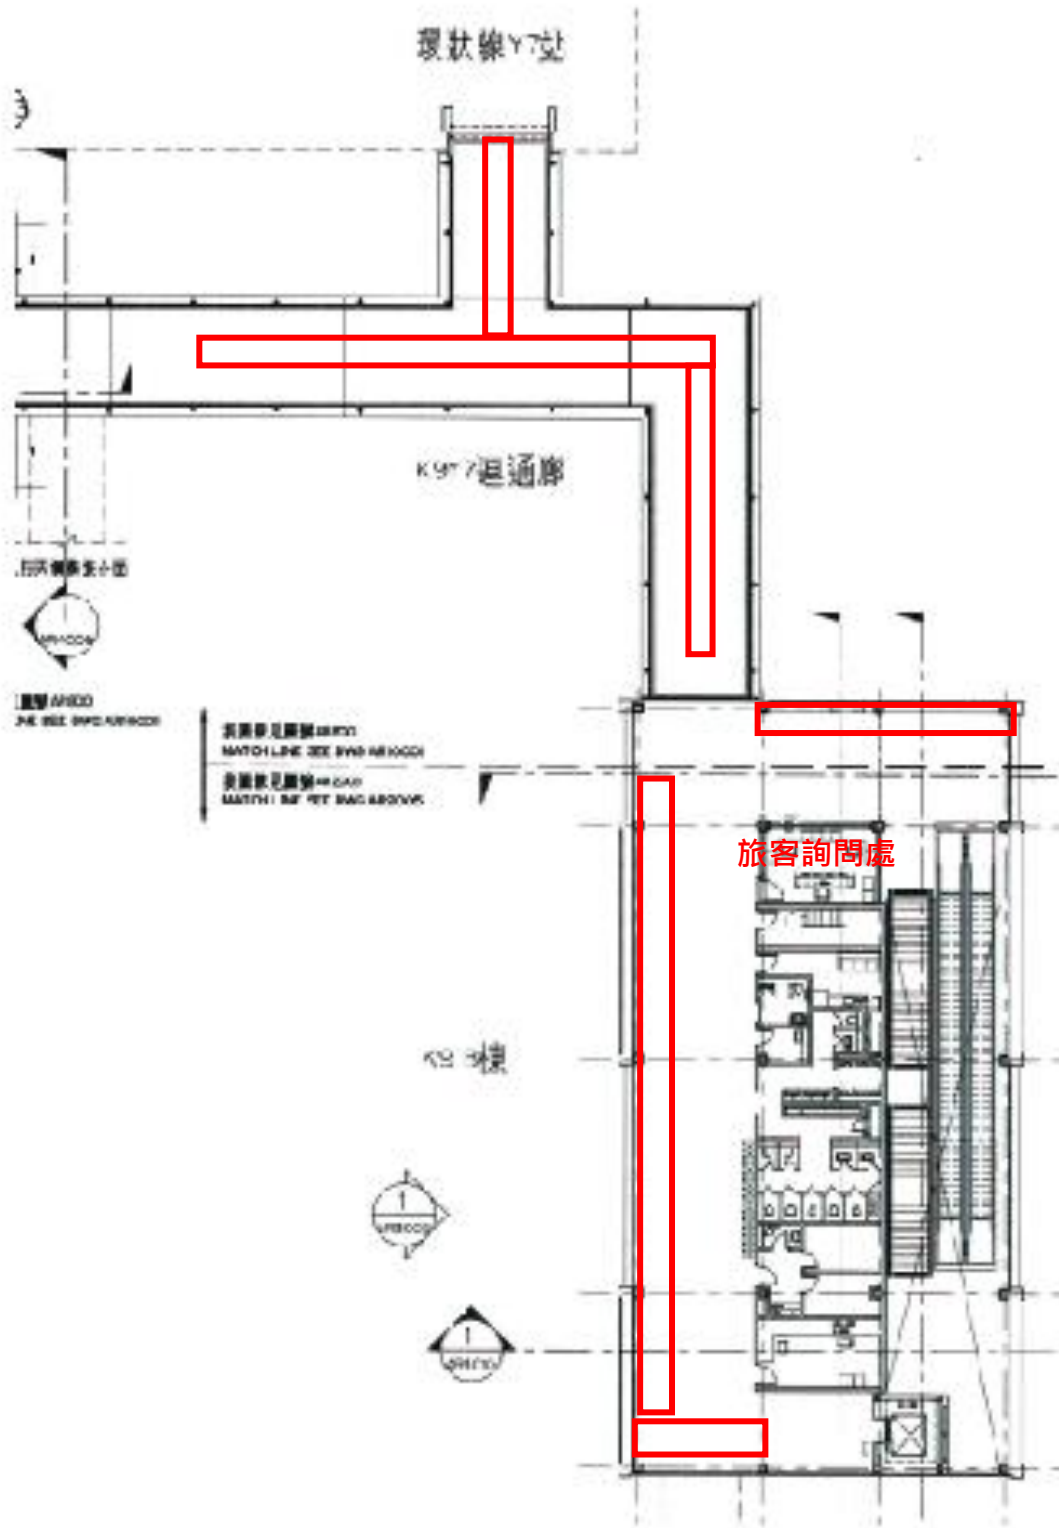

實際擺設區域以本公司核定為準

安坑輕軌新和國小站 1 樓(地面層)可擺設區域

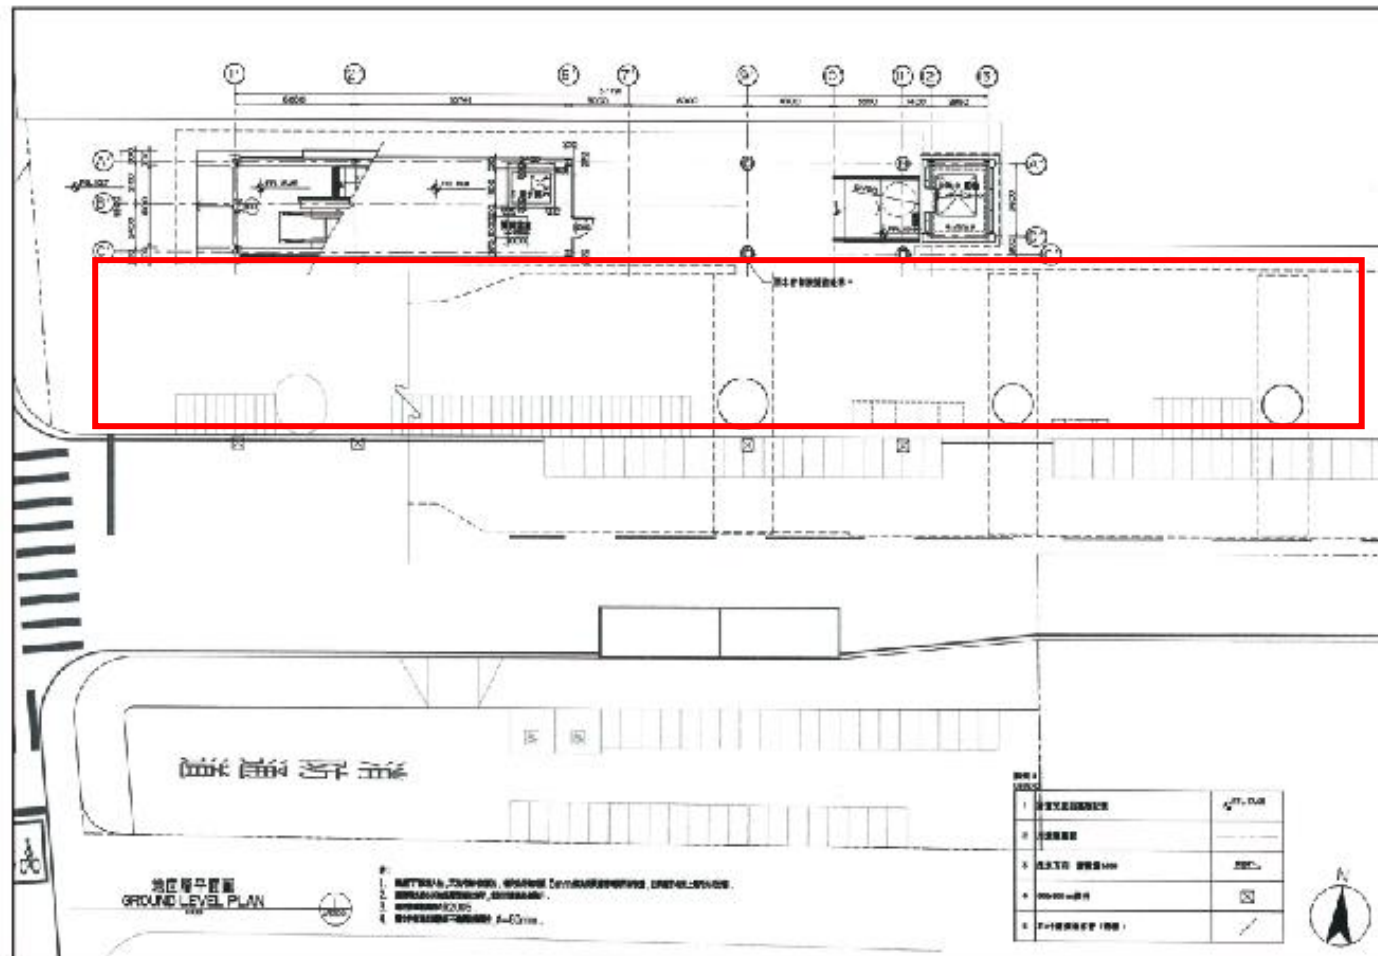

實際擺設區域以本公司核定為準